



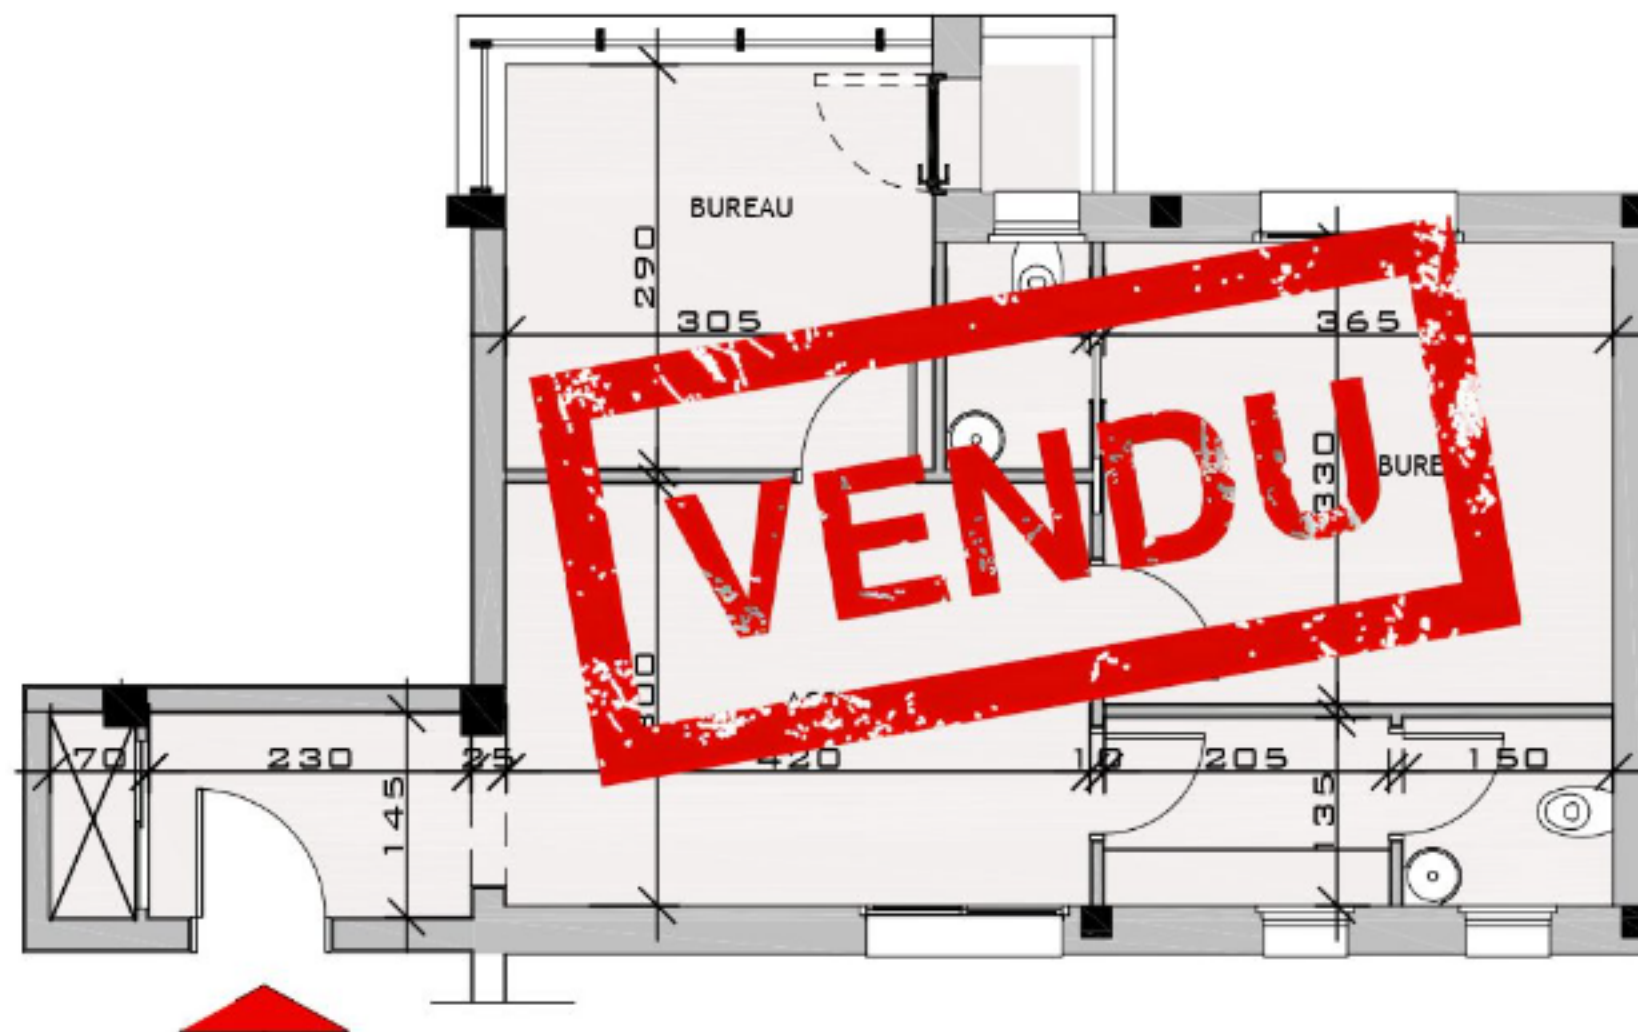

VILLE DE SOUSSE Immeuble L'arbre Blanc

IMMEUBLE R+6
PROMOTEUR : STE RACINES IMMOBILIERE

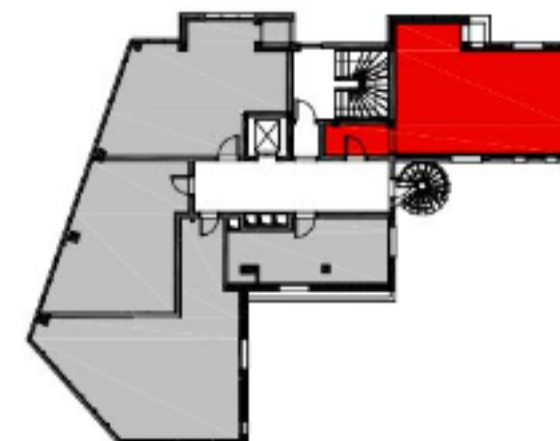

APPART A1.5 1ER ETAGE

DESIGNATION	SURFACES PARTIELLES	SURFACE TOTALE
S. COUVERTE	58m ²	70.7m ²
QUOTEPART	12.7m ²	
S. TERRASSE DECouverte		

NOTA:
LES PLANS ET LES CÔTES PRESENTÉES NE SONT PAS DÉFINITIFS D'ÊTRE MODIFIÉS
EN FONCTION DES CONTRAINTES TECHNIQUES.



YASSINE ARBES - ARCHITECTE ENAUI
RUE SOEUR JOSEPHINE SOUSSE - TEL:72226436