




VILLE DE SOUSSE Immeuble L'arbre Blanc

PROMOTEUR : STE RACINES IMMOBILIERE

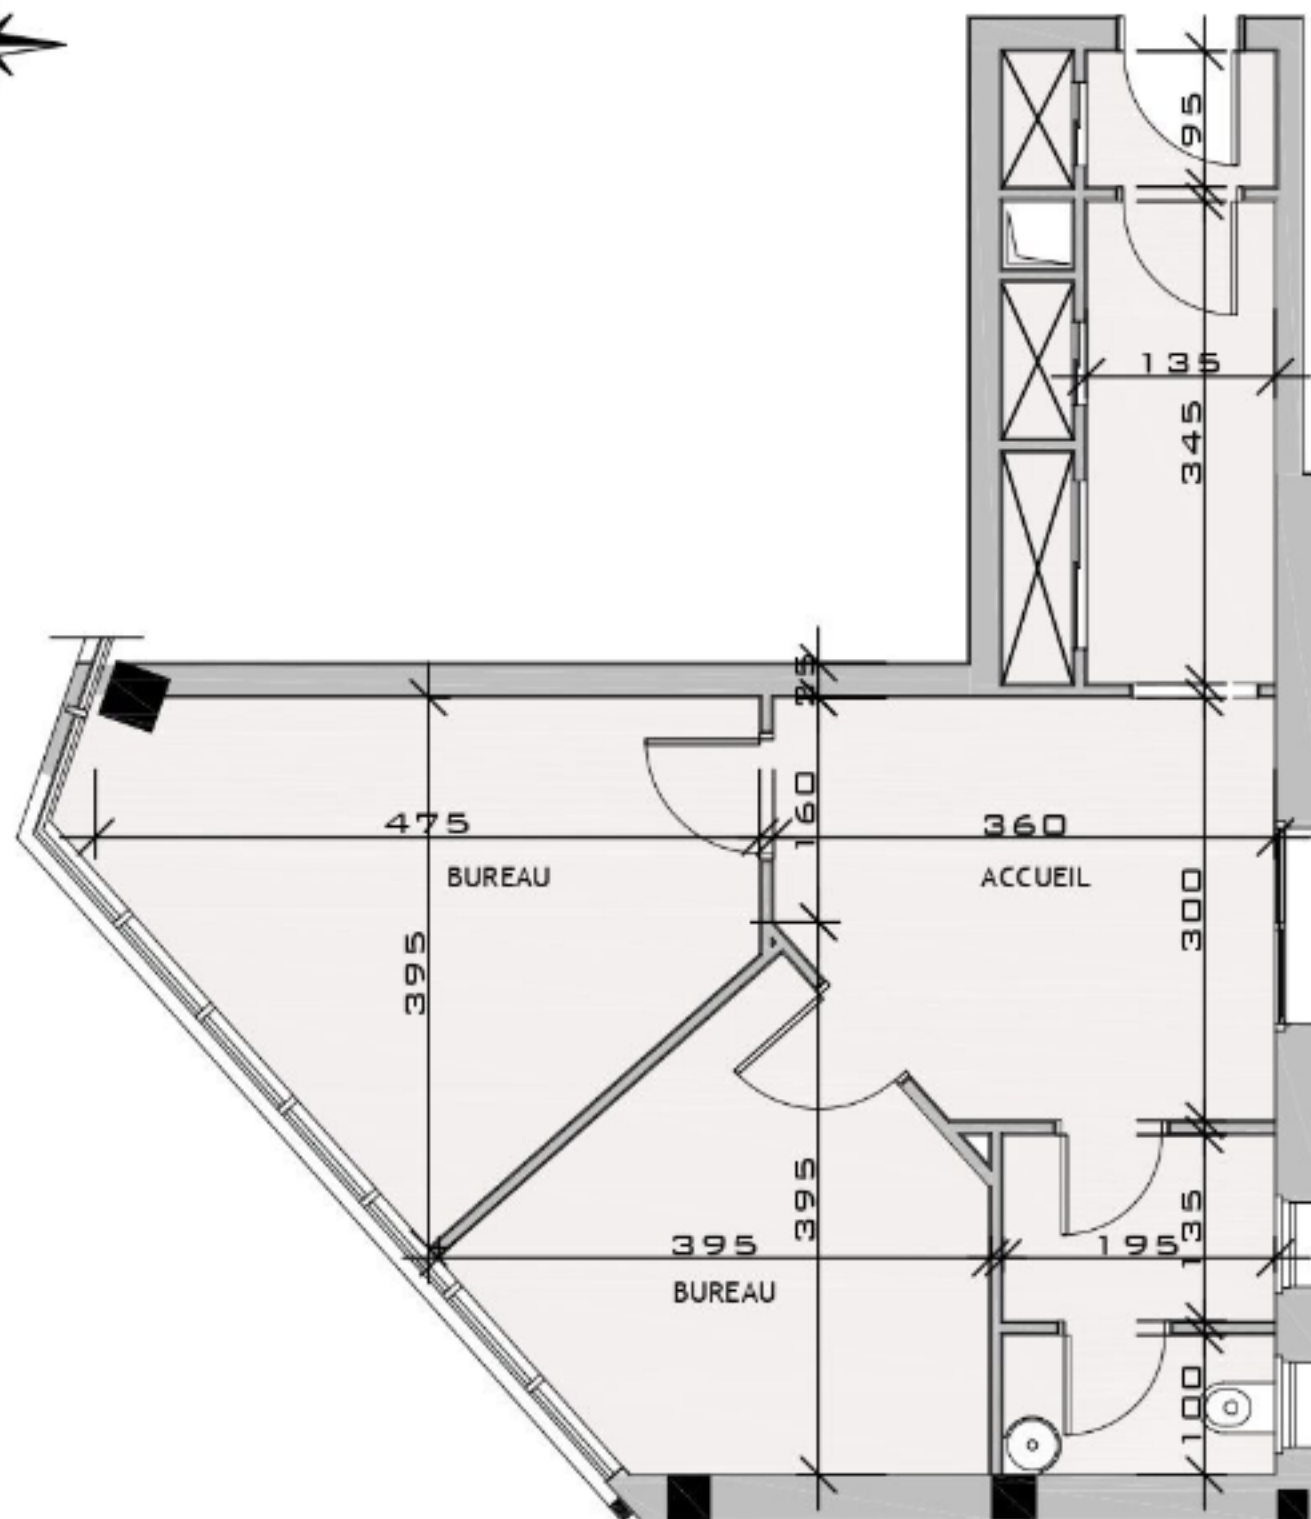

APPART A3.3

3EME ETAGE

DESIGNATION	SURFACES PARTIELLES	SURFACE TOTALE
S. COUVERTE	56 m ²	68.3 m ²
QUOTEPART	12.3 m ²	
S. TERRASSE DECouverte	5.72 m ²	5.72 m ²

NOTA:
LES PLANS ET LES CÔTES PRESENTÉES NE SONT PAS DÉFINITIFS D'ÊTRE MODIFIÉS
EN FONCTION DES CONTRAINTES TECHNIQUES.



YASSINE ABDES - ARCHITECTE ENAU -
RUE SOEUR JOSEPHINE SOUSSE - TEL.73226436

