


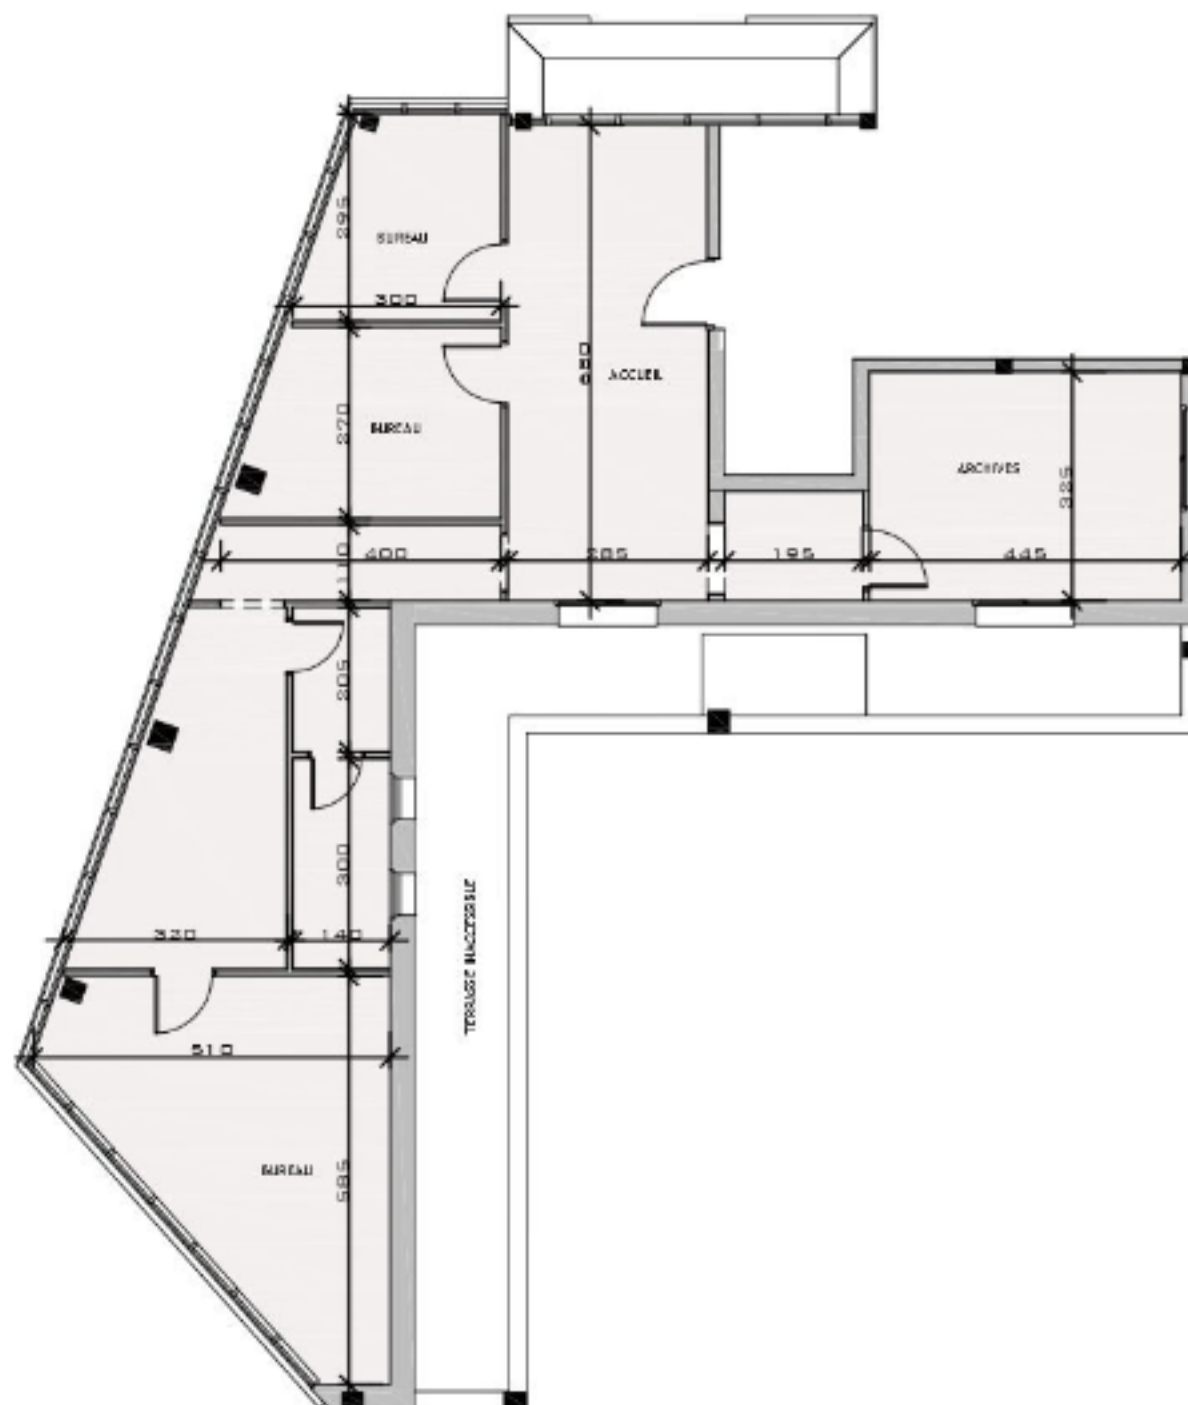

GEOME ETAGE

DESIGNATION	SURFACES PARTIELLES	SURFACE TOTALE
1. COUVERTE	117 m ²	142.7 m ²
2. JONCTIF	25.7 m ²	
3. TERRASSE DECOUVERTE	32.9 m ²	39.7 m ²
	6.8 m ²	

NOTA:
LES PLAYS ET LES CÔTES PRÉSENTÉES NE SONT PAS DÉFINITIVES D'ÊTRE MODIFIÉS
EN FONCTION DES CONTRAINTES TECHNIQUES.

